De-setting and Re-settingof drain and re asphalting of roads to Chikkasandra Area in Ward No 12 Shettyhalli Sub Division

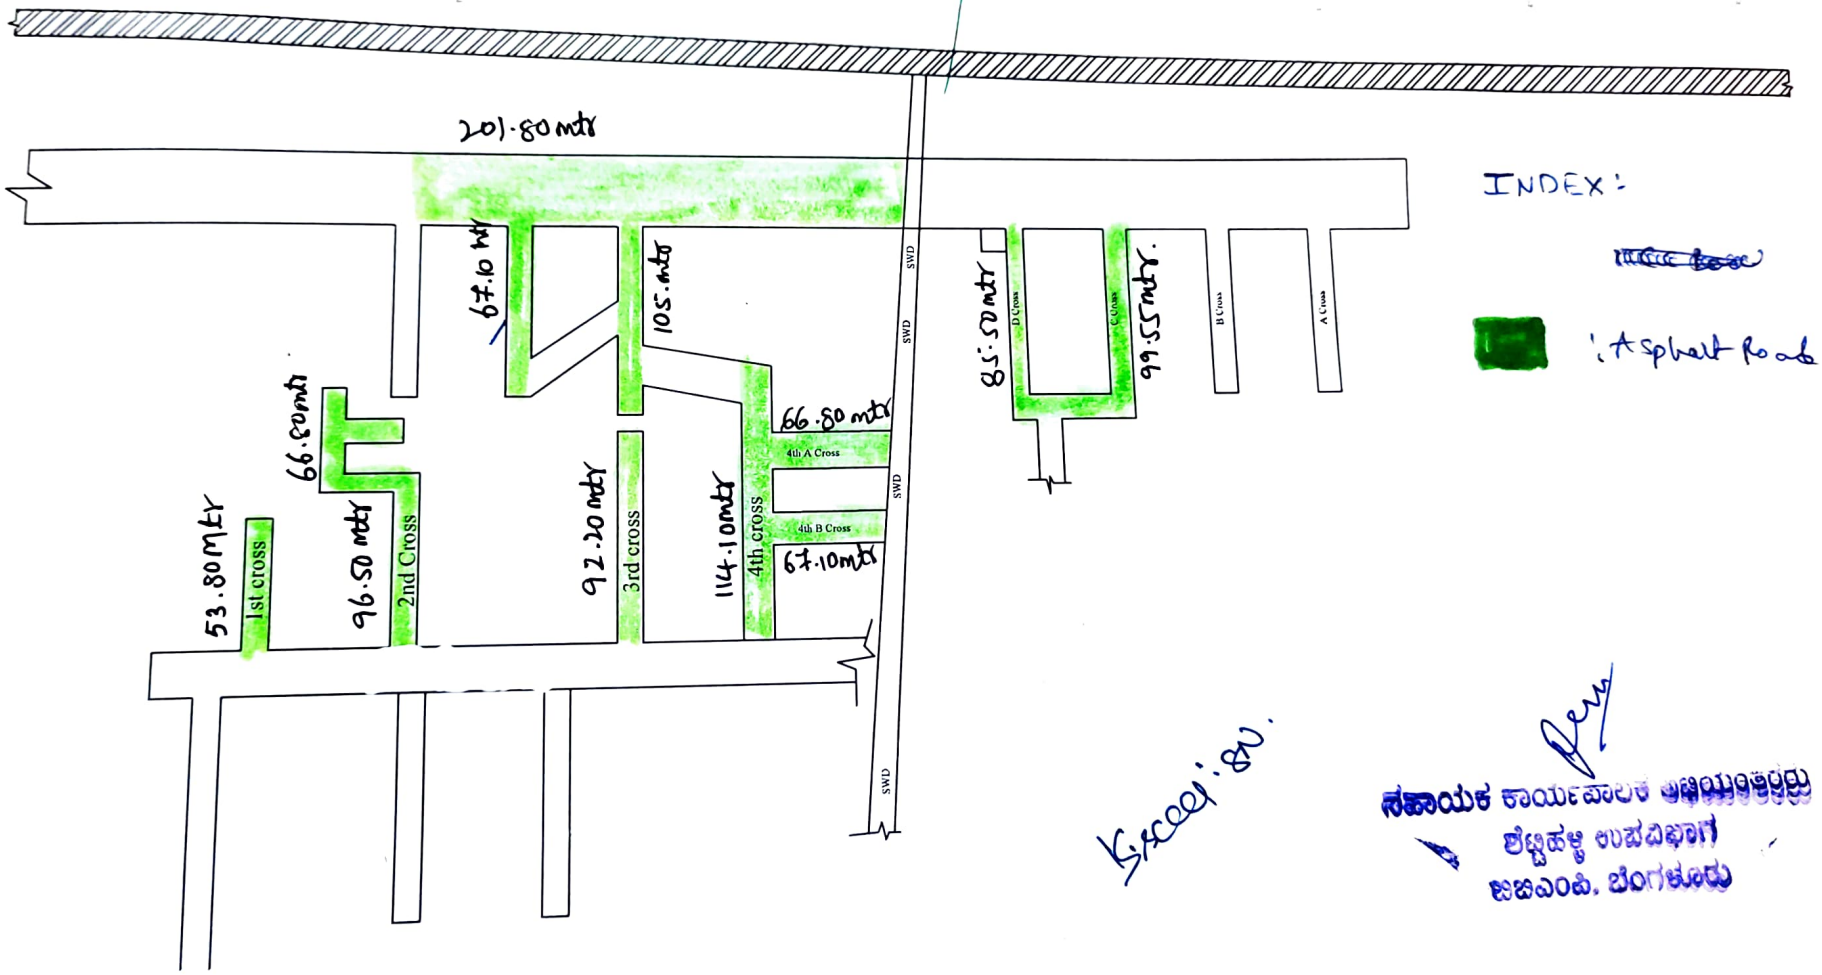

Sketch: NV.

ಸಹಾಯಕ ಕಾರ್ಯಪಾಲಕ ಅಭಿಯಂತರರು
ಶೆಟ್ಟಿಹಳ್ಳಿ ಉಪವಿಭಾಗ
ಬಿಬಿಎಂಪಿ, ಬೆಂಗಳೂರು